

COMUNE DI ZERO BRANCO



PIANO COMUNALE DI SETTORE PER LA LOCALIZZAZIONE DEGLI
INFRASTRUTTURE PER TELEFONIA MOBILE, I PONTI RADIO E GLI
IMPIANTI DVB-H

Variente parziale al P.R.G. n° ... - ai sensi dell'art. 50 - 4° comma lett. I), della L.R. n°
61/1985, così come recepito dall'art. 48 della L.R. 11/2004.

Oggetto

PROGETTO

Tavola:

4

Data


07/11/2009

Scala

1:10.000

Nome file

PS095_Progetto.dwg

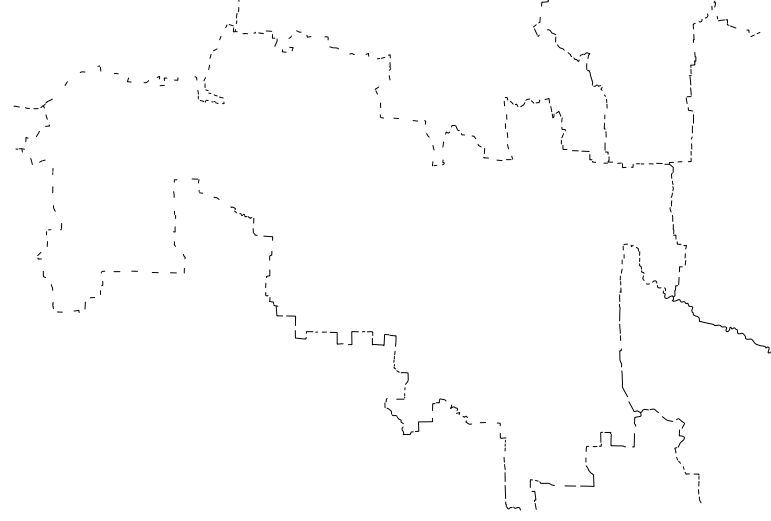

Via dell'Argentario, 20
30030 Tombello di Vigonovo (VI)
Tel.: 049 980 1714
Fax: 049 980 1746
e-mail: ambiente@simprosf.it
www.simproambiente.it

Progettati:

Ing. GILSON PATRIZIO
Ordine degli Ingegneri di Venezia n° 2993

Il responsabile del settore

Ing. BRAT MASSIMO
Ordine degli Ingegneri di Venezia n° 3353

Legenda

Aree di piano

- AREE SENSIBILI
- AREE DI ATTENZIONE
- AREE CON PRESENZA DI VINCOLO DI PROGETTO
- AREE CON PRESENZA DI VINCOLO MILITARE DI PROGETTO
- AREE PREFERENZIALI DI PROGETTO
- VILLE E COMPLESSI MONUMENTALI
- VERDE DI PERTINENZA DEI COMPLESSI MONUMENTALI
- STAZIONE RADIO BASE ESISTENTE IDONEA AL CO-SITING

n° Ubicazione

- 1 Via San Zuane, Scandolara
- 2 Cimitero di Scandolara
- 3 Via Vincenzo Bellini
- 4 C. Crappelletto Casellaccio Tonon
- 5 Via Giacomo Puccini, S. Albano
- 6 Via Albera, S. Albano
- 7 Via Pietro Sola, Zero Branco
- 8 Via G. Rosso, Zero Branco
- 9 Via Talliercio c/o Campo sportivo, Zero Branco
- 10 Via Talliercio c/o Campo sportivo, Zero Branco
- 11 Via Talliercio c/o Campo sportivo, Zero Branco
- 12 Via Nodlese, Zero Branco
- 13 Via Pastrello, c/o Parcheggio comunale
- 14 Via Bettin, Zero Branco
- 15 Via John Kennedy
- 16 Cimitero di Zero Branco
- 17 Via Tasca
- 18 Via Albera c/o cimitero Sant'Alberto

--- Confine comunale

