

identificativo pratica AU-SCA ____/____
--

MARCA DA BOLLO € 16,00

AL COMUNE DI ZERO BRANCO
UFFICIO TECNICO
Piazza Umberto
I, 1 31059 - ZERO
BRANCO

OGGETTO: **Richiesta di Autorizzazione allo scarico acque reflue ai sensi D.Lgs. 152/06 e D.G.R. n. 842/2012.**

Il sottoscritto _____ nato a _____ il _____ e
residente a _____ in via _____
tel. n. _____ cell. n. _____ e-mail _____
PEC _____

C H I E D E

il rilascio di Autorizzazione allo scarico del fabbricato ad uso
_____ sito in Zero Branco in Via
_____, n. _____, identificato
catastalmente al Comune di Zero Branco, Sezione _____, Foglio _____,
Mapp. _____, Sub. _____.

Si allegano i seguenti atti obbligatori a firma del Tecnico _____
_____, in duplice
copia:

1. **Estratto Catastale** e planimetria dell'area scoperta con precisa indicazione del corpo recettore dello scarico (fossato, condotta in strada, ecc.);
2. **Progetto** dei manufatti di scarico fognario in scala adeguata, con indicazione del percorso delle condotte fognarie, dei pozzetti di ispezione, della vasca condensa grassi, del pozzetto filtrante e della fossa Imhoff, specificando per quest'ultima le dimensioni del comparto di sedimentazione e di digestione ed eventuali altri impianti di depurazione. Nella planimetria si dovrà riportare l'esatta posizione del pozzo dell'acqua potabile garantendo una distanza minima tra il pozzo e la fossa Imhoff di 10 metri;
3. **Relazione dettagliata** indicante la modalità esecutiva ed i manufatti costituenti le opere da eseguire e contenente i principali elementi indicativi delle caratteristiche dell'insediamento, quali: superficie dei locali, numero dei bagni, cucine, lavanderie e di eventuali attività commerciali, artigianali e di prestazione di servizi con scarichi di tipo civile fonte di approvvigionamento idrico ed ogni altra notizia utile a caratterizzare le acque di scarico previste.
La relazione sopra indicata, quando necessario, è corredata di calcoli idraulici ed igienico sanitari;
4. **Documentazione fotografica dettagliata** delle tubazioni e dei pozzetti installati, in modo particolare della vasca imhoff, condensa grassi e pozzetto filtrante ove previsto, accompagnata da una planimetria con indicati i con i con visuali;
5. **Dichiarazione** congiunta del proprietario e del direttore lavori che l'impianto fognario e i relativi manufatti realizzati, sono conformi (in dimensioni, posizione e altro) al progetto di cui al punto 2;


6. Ricevuta versamento diritti di segreteria di € 25,00.= da effettuarsi presso:

- presso la Tesoreria Comunale - INTESA SANPAOLO filiale di Quinto di Treviso - Via XI Febbraio, n. 74
- bonifico bancario su C/C BANCARIO IBAN IT 66 C030 6912 1171 0000 00 46 407 intestato a Comune di Zero Branco;
- su conto corrente postale nr. 12219317 intestato a Comune di Zero Branco

Distinti saluti.

_____li _____

Il richiedente

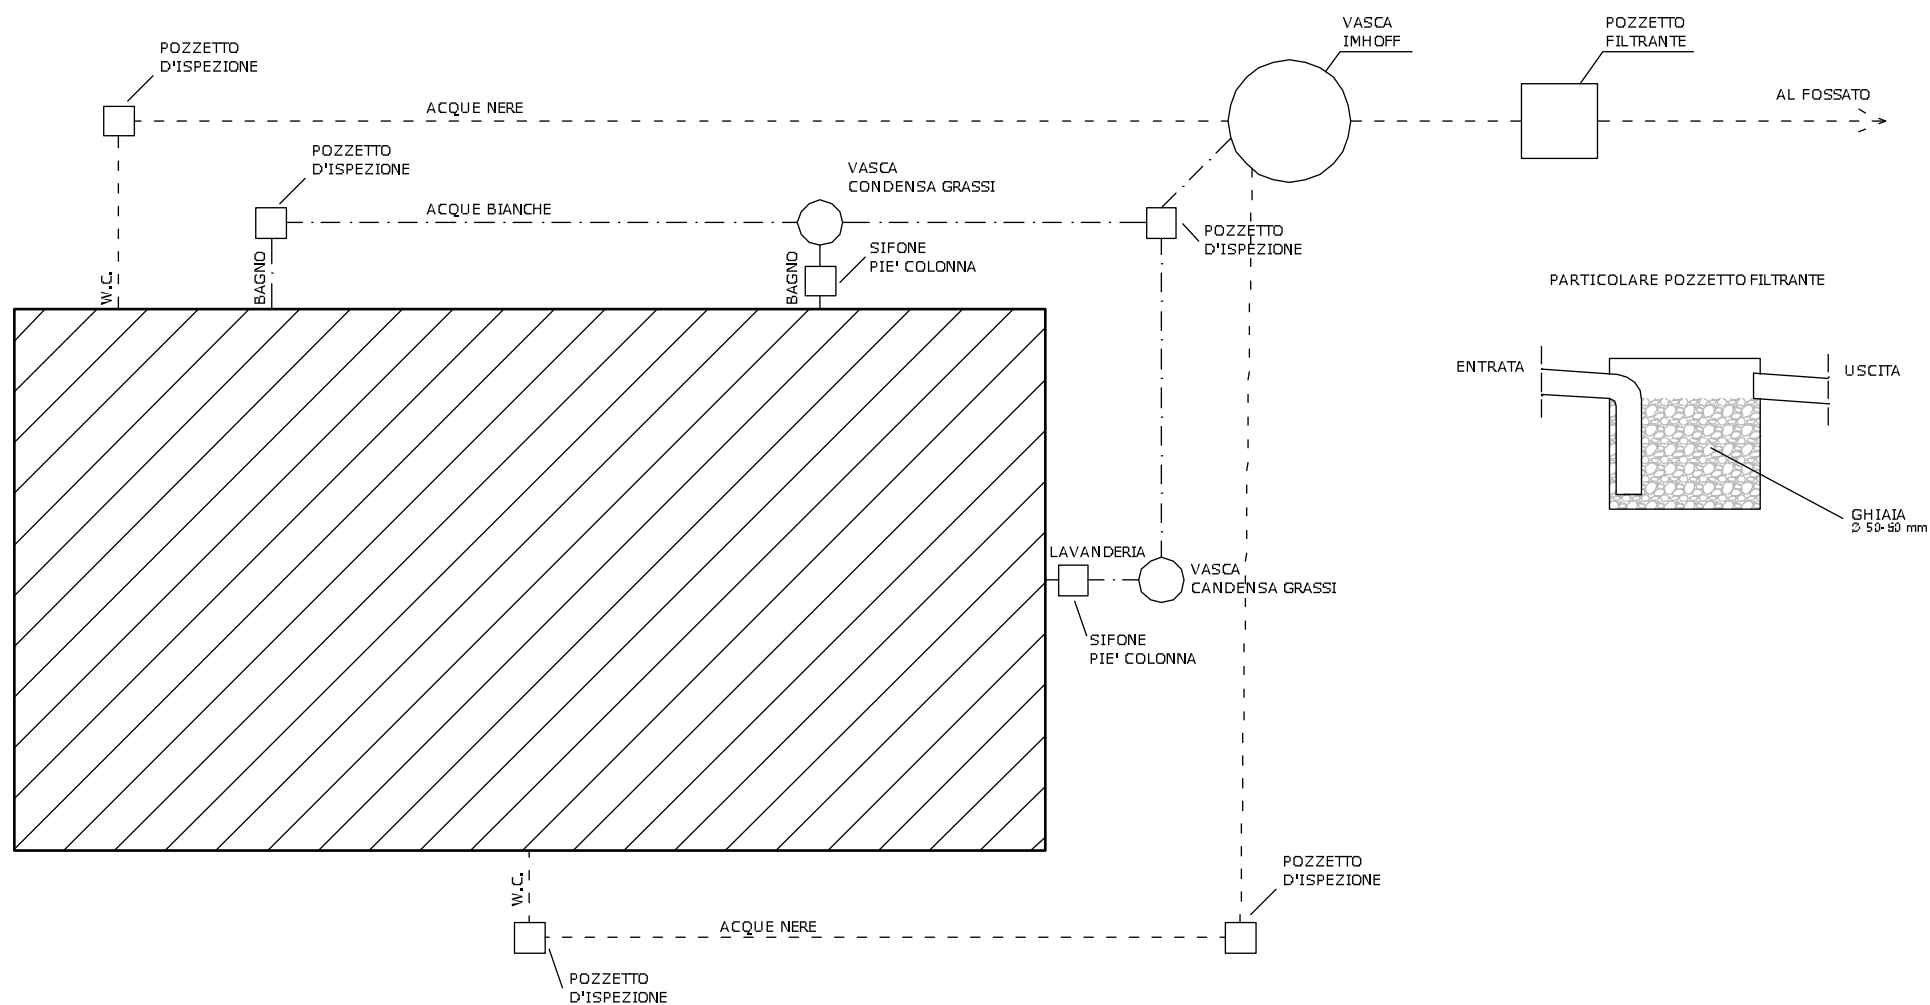

INDICAZIONI

- la linea per le acque nere e bianche dovrà essere realizzata con tubazioni in PVC Ø 165 mm. omologato;
- la linea di scarico delle acque piovane dovrà essere completamente indipendente dalla linea delle acque nere e bianche;
- le vasche dovranno essere poste ad una distanza minima di ml. 1,00 dai muri del fabbricato e di ml. 10,00 dai pozzi d'acqua;
- la vasca Imhoff dovrà avere adeguate dimensioni tenendo conto del carico potenziale degli abitanti equivalenti;
- la vasca Imhoff dovrà distare almeno ml. 2,00 dal confine;
- la linea delle acque nere e la linea delle acque piovane devono distare almeno ml. 1,00 dal confine.

SCHEMA FOGNATURE scala 1:100

per scarichi di tipo civile in zone non servite dal depuratore comunale